



LÄNGSSCHNITT
M 1:100

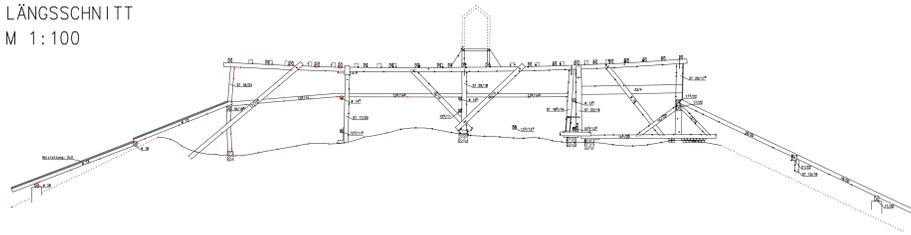

QUERSCHNITT
M 1:100

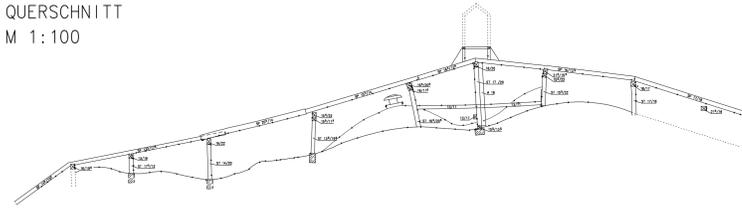

- LEGENDE:
- geschnittene Bauteile
 - ansichtliche Linien
 - - - Unterzug, Gurtbogen
 - · · · · Ableitung Gewölbe, Bögen; verdeckte Linien
 - · · · · Ableitung Stuck
 - · · · · vermutete Linien



Nr.:	Änderungen	Unterschrift	Datum

PLANBEZEICHNUNG BESTAND GRUNDRISS SPARRENLAGE / SCHNITTE	PLAN-NUMMER 186PL011
GEBAUDEBEZEICHNUNG SCHLOSS LINDERHOF VENUSGRÖTTE	OBJEKT- u. GEBÄUDE NR.:
BAU MASSNAHME INSTANDSETZUNG	PLANUNGSSTUFE
BAUAMT STAATLICHES HOCHBAUAMT WELTHEIM POLLINGER STRASSE 8 82362 WELTHEIM I. OB TEL 0881/990- FAX 0881/990-170	GEZ. GES. MASSSTAB 1:100 FORMAT A1 PLAN-DATUM 21.03.2002 FASSUNG
ARCHITEKT/INGENIEUR PLANUNGSBÜRO FÜR UMBAU UND SANIERUNG DEBYSTRASSE 10 85276 PFAFFENHOFEN / ILM TEL 08441/4041-0 FAX 08441/4041-42	GEZ. GES.

