ENTWURFS-/EINGABEPLAN - GRUNDRISS ERDGESCHOSS
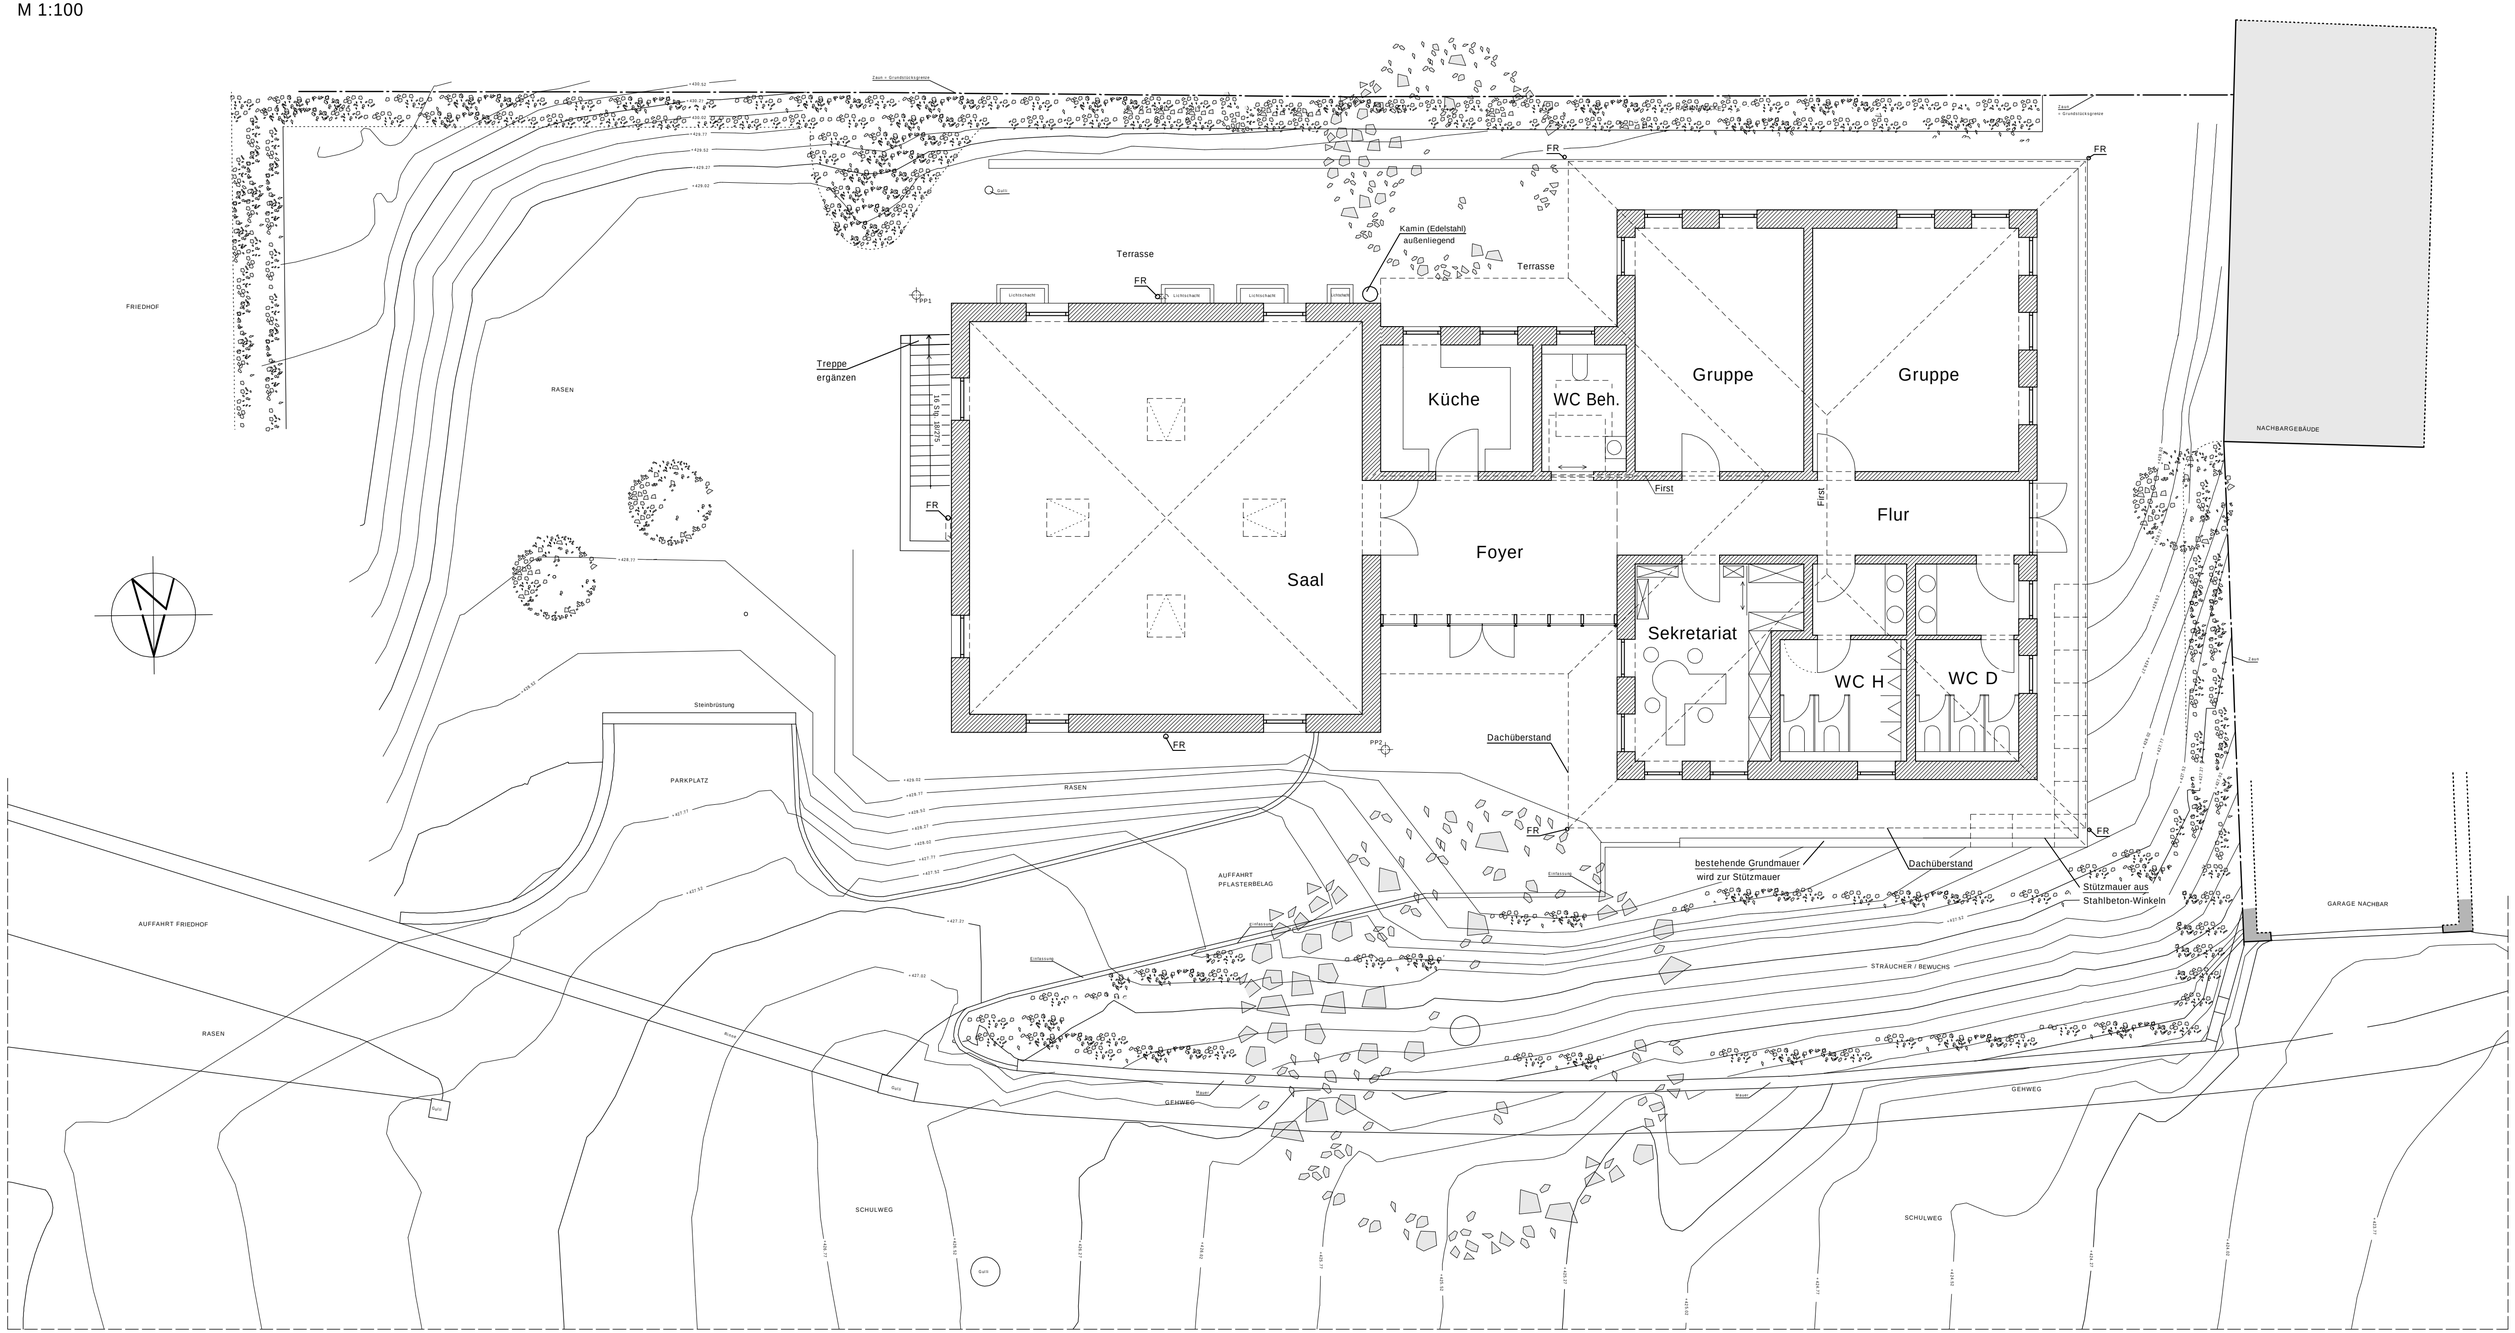
M 1:100