




ANSICHT 1: SÜD-OST
M 1:50

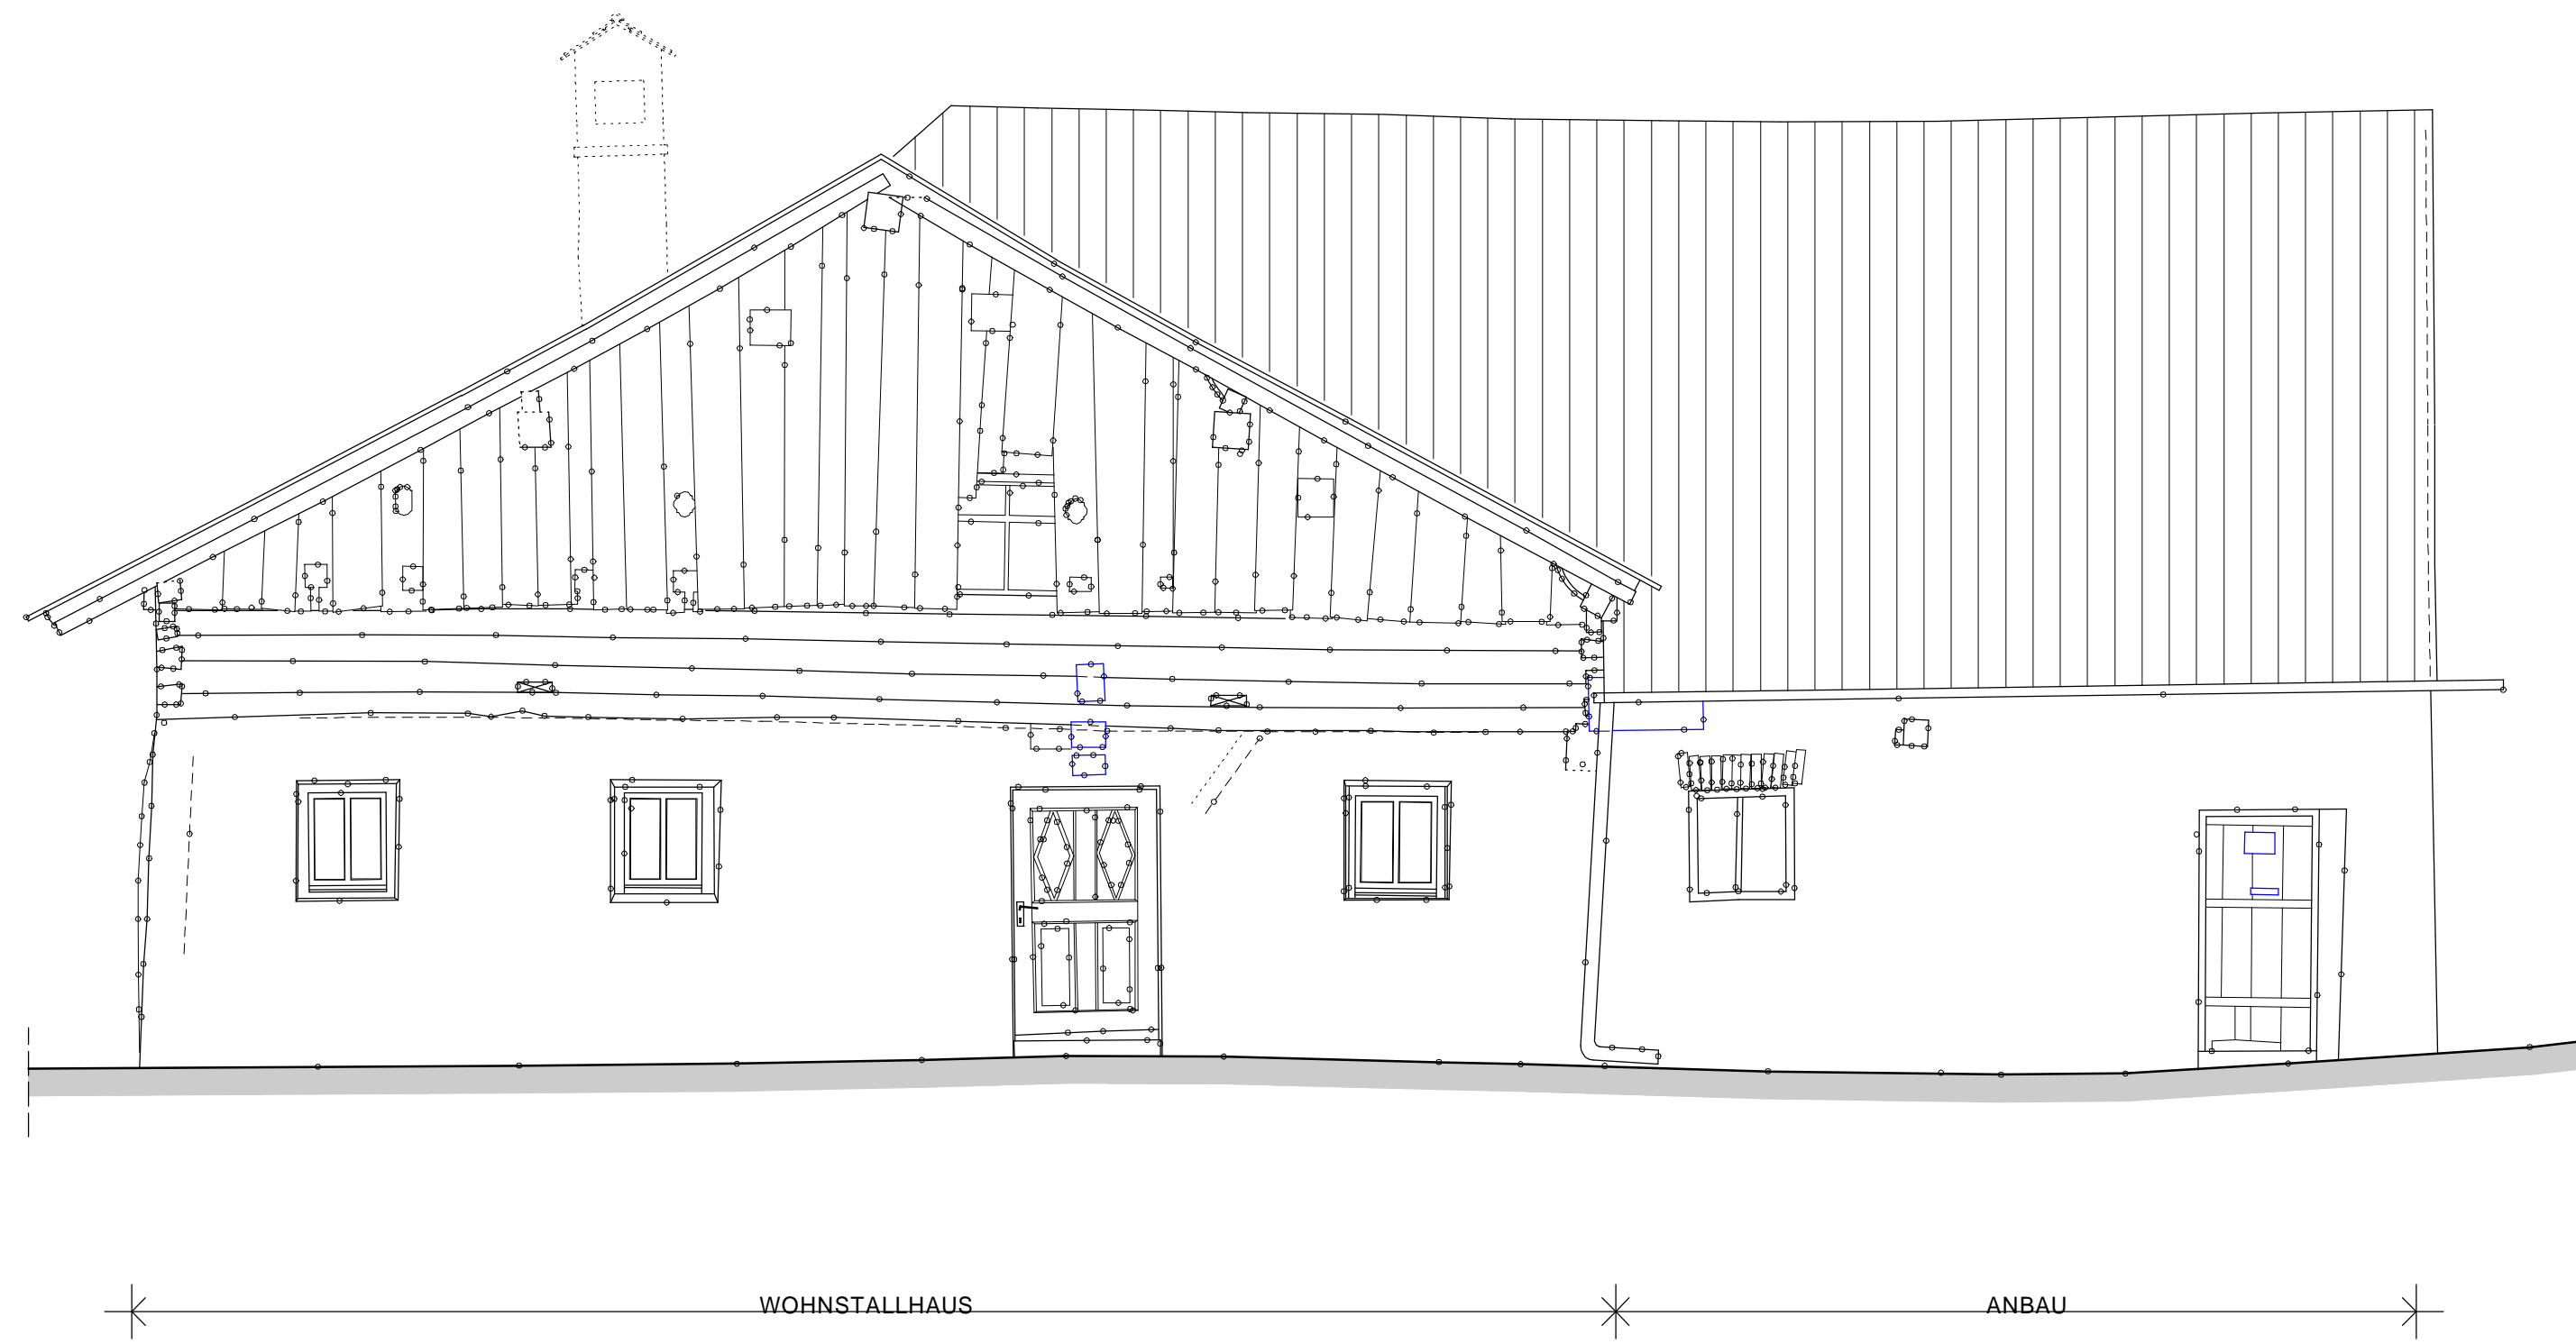

ANSICHT 2: SÜD-WEST (WOHNSTALLHAUS)
M 1:50

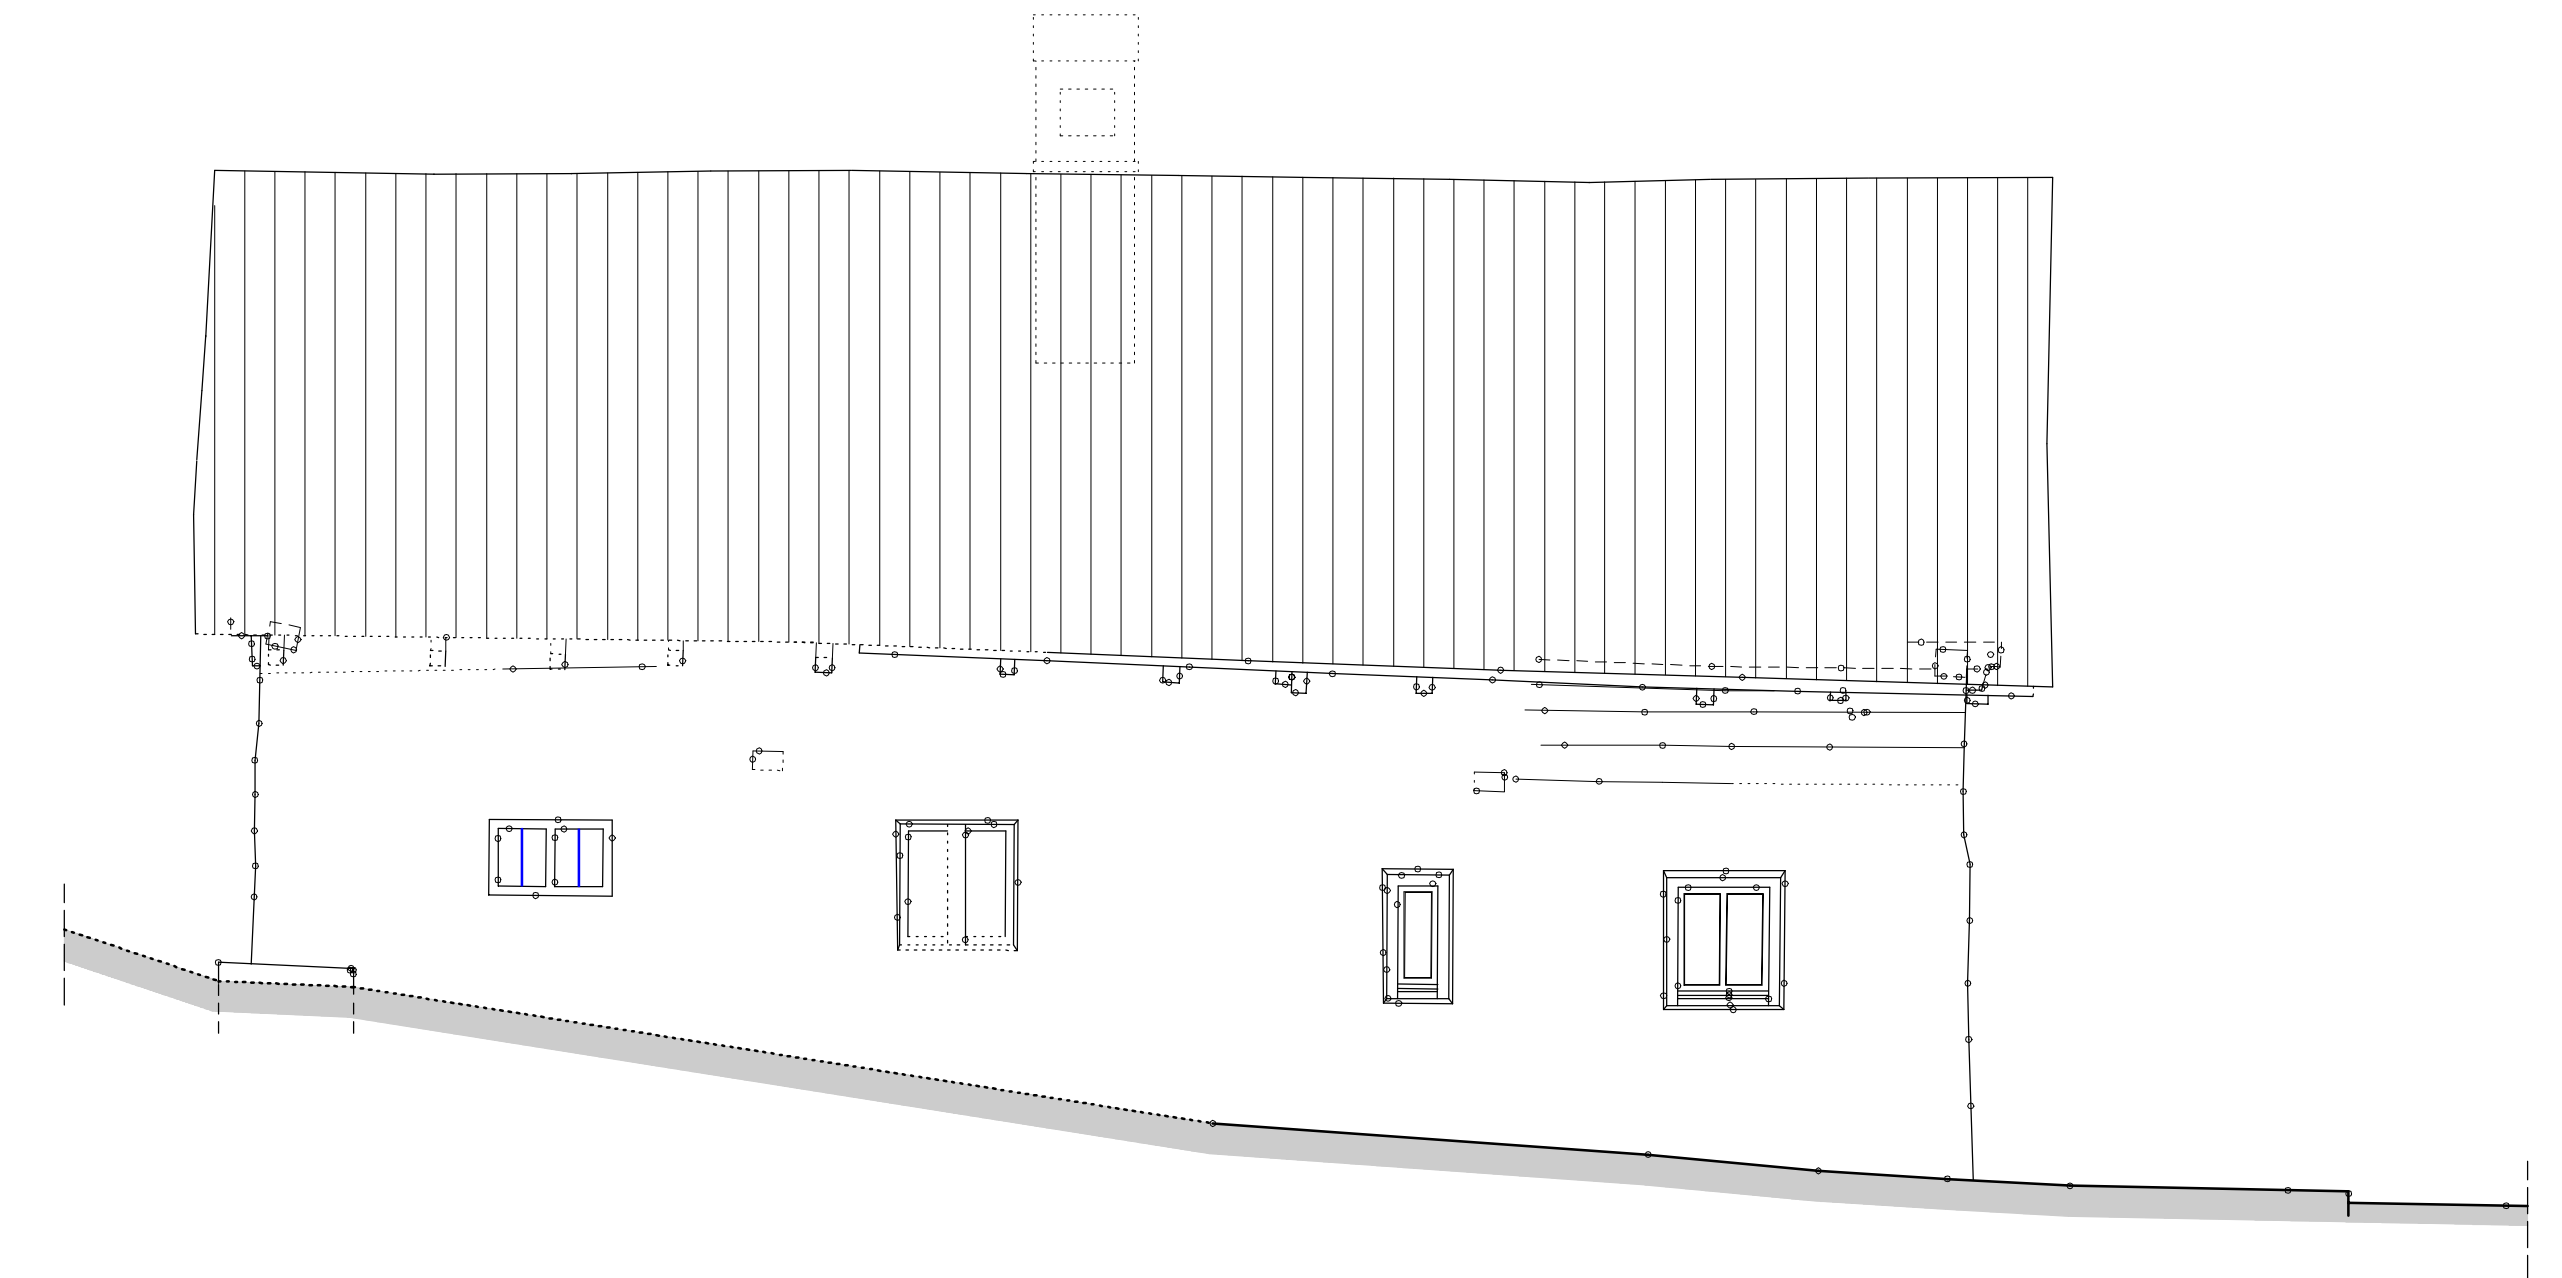

ANSICHT 3: NORD-WEST
M 1:50

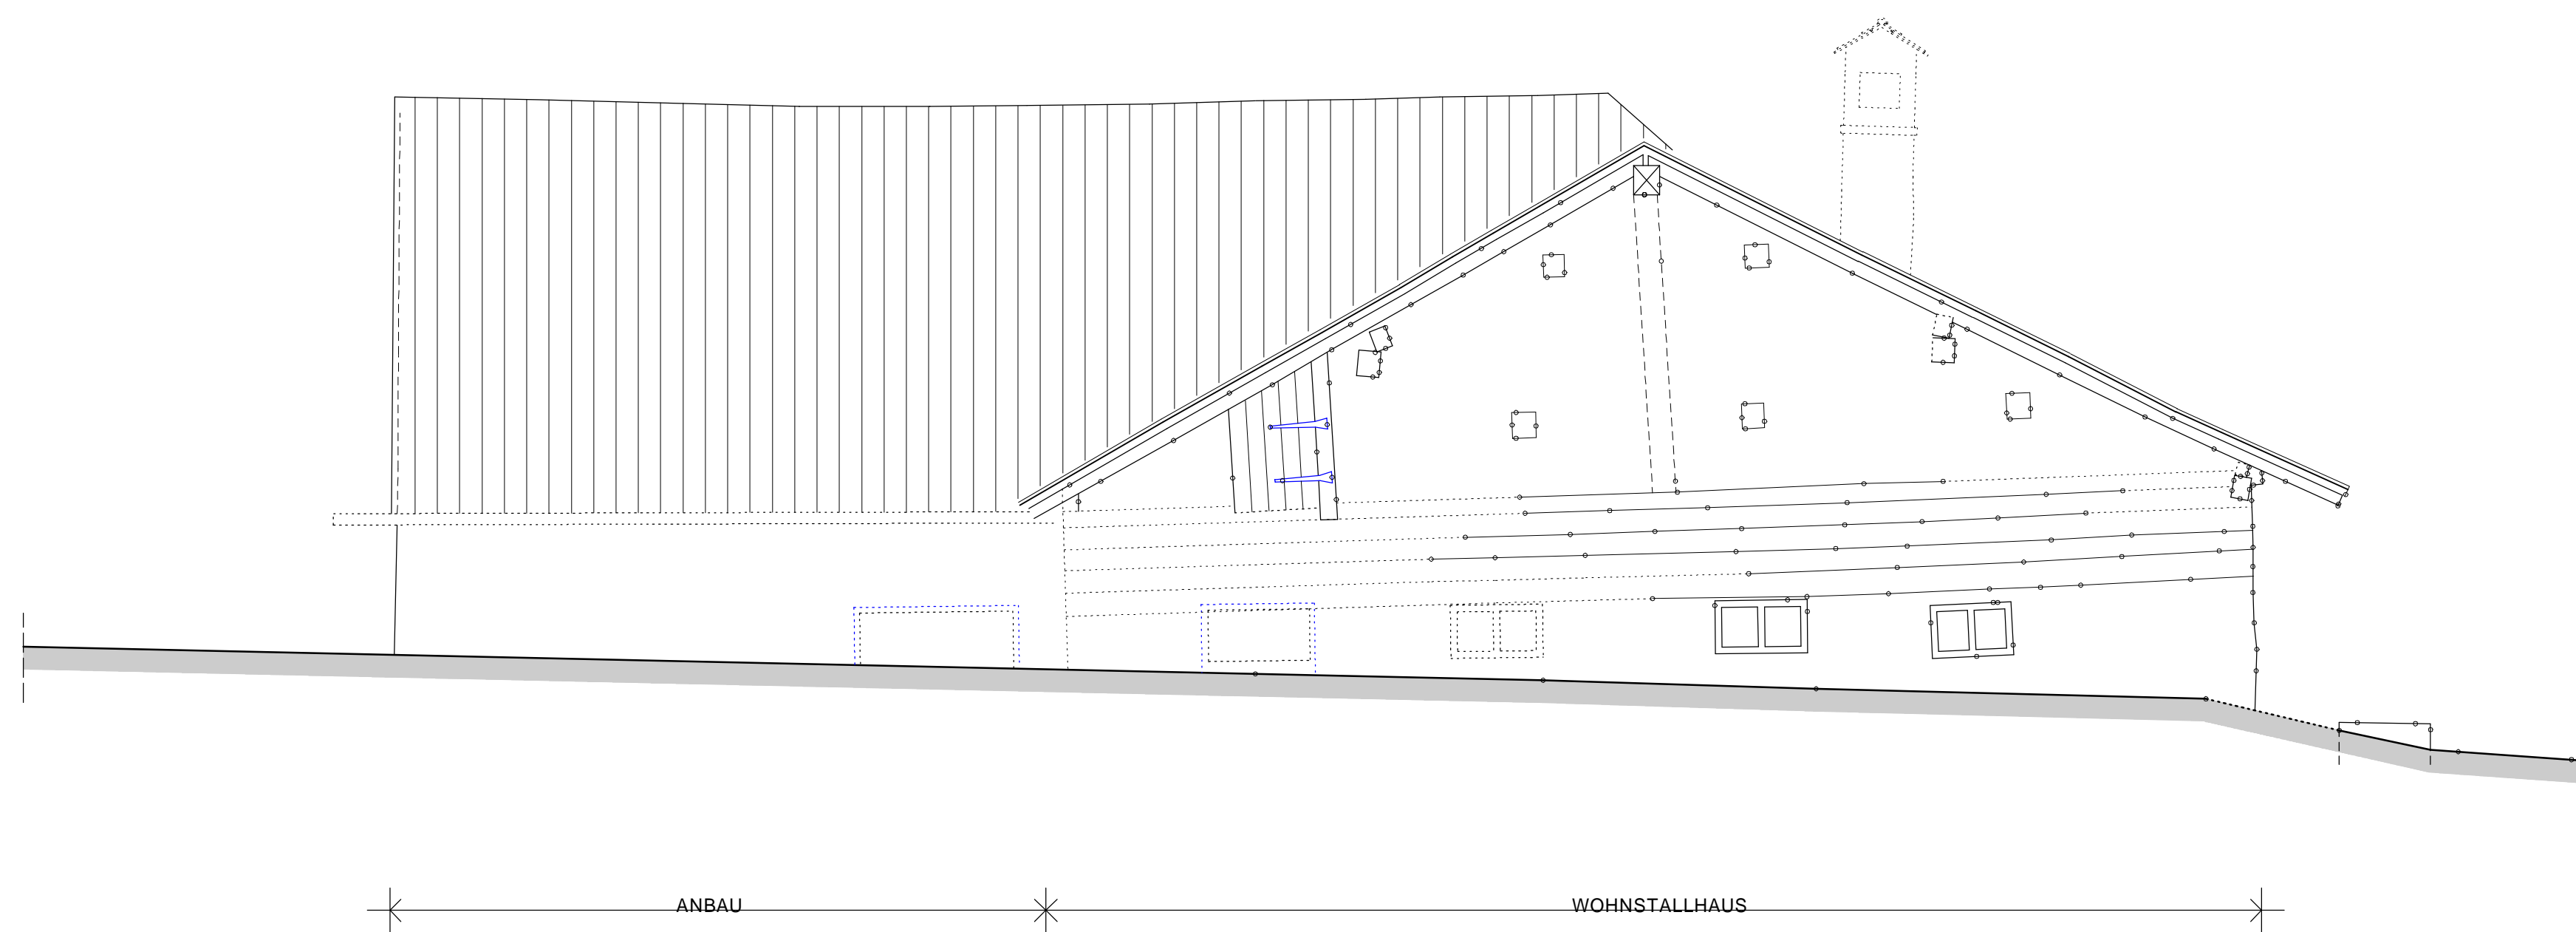

ÜBERSICHT
OHNE MASSTAB

