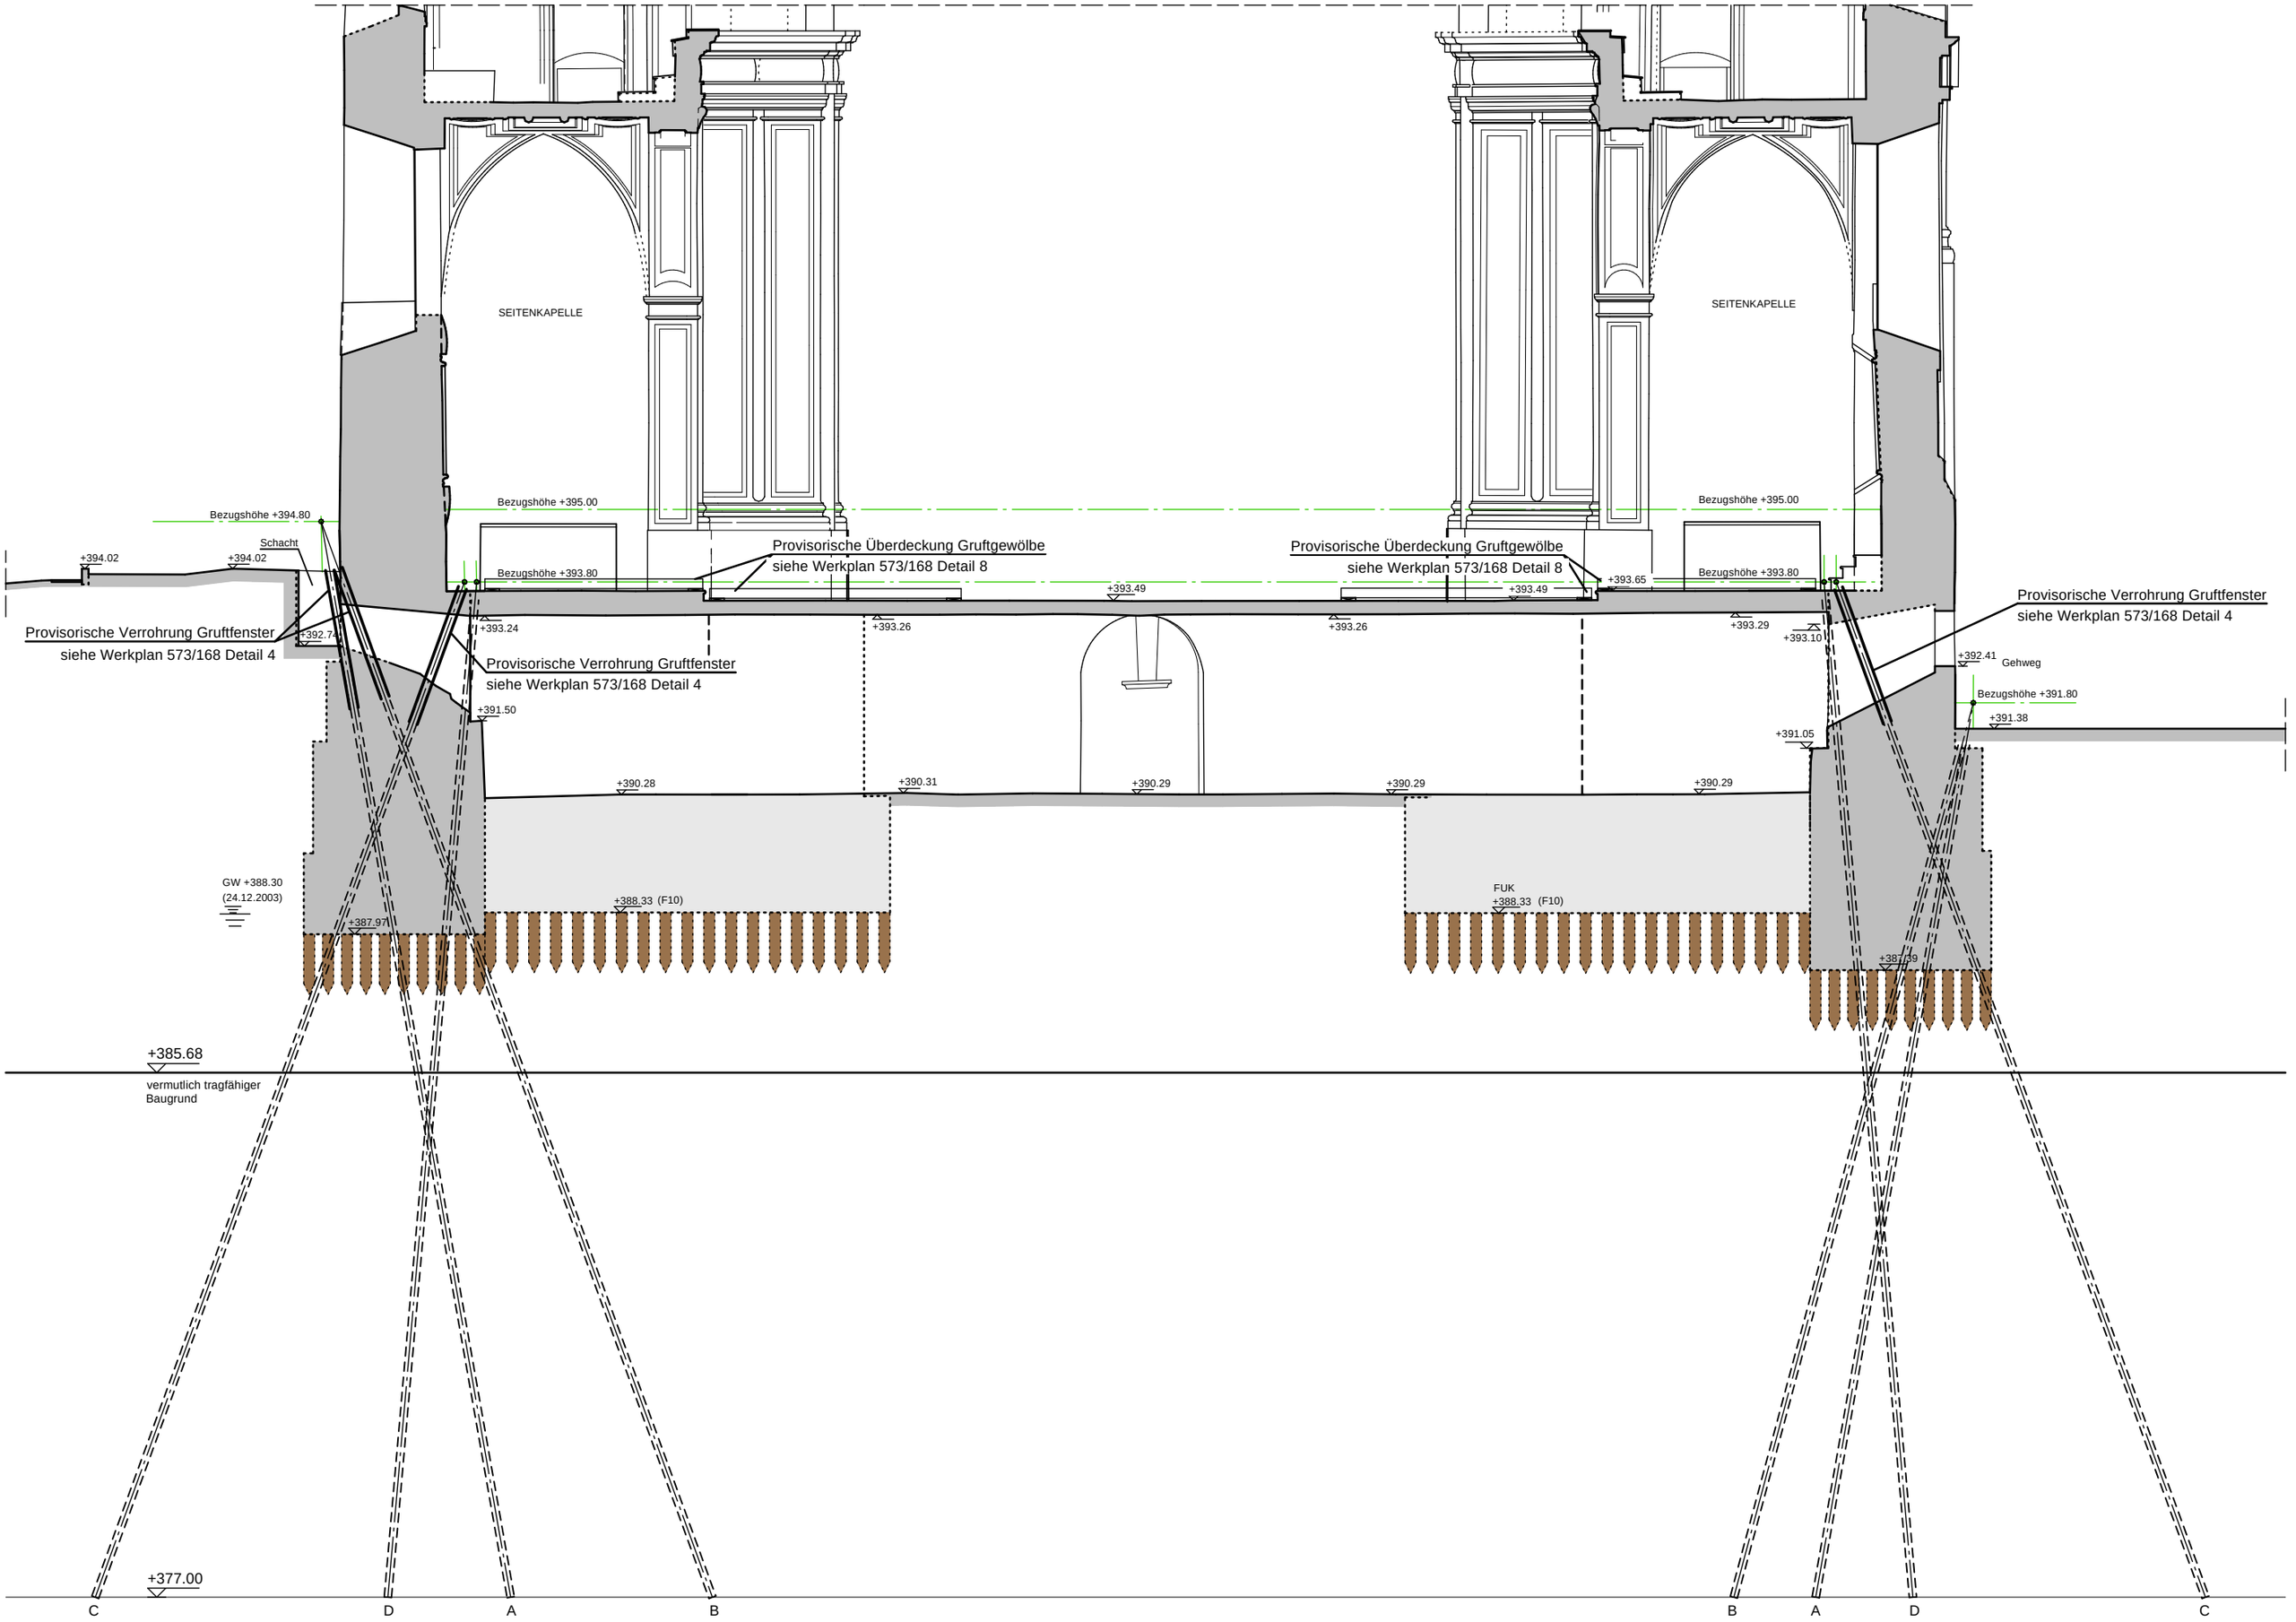
SEITENKAPELLE
SEITENKAPELLE
Bezugshöhe +394.80
Bezugshöhe +395.00
Bezugshöhe +395.00
Schacht
+394.02
+394.02
Bezugshöhe +393.80
Bezugshöhe +393.80
Provisorische Überdeckung Gruftgewölbe
siehe Werkplan 573/168 Detail 8
Provisorische Überdeckung Gruftgewölbe
siehe Werkplan 573/168 Detail 8
+393.65
+393.49
+393.49
+393.24
+393.26
+393.26
+393.29
+393.10
+392.74
Provisorische Verrohrung Gruftfenster
siehe Werkplan 573/168 Detail 4
Provisorische Verrohrung Gruftfenster
siehe Werkplan 573/168 Detail 4
Provisorische Verrohrung Gruftfenster
siehe Werkplan 573/168 Detail 4
+392.41
Gehweg
Bezugshöhe +391.80
+391.38
+391.50
+391.05
+390.28
+390.31
+390.29
+390.29
+390.29
GW +388.30
(24.12.2003)
+388.33 (F10)
FUK
+388.33 (F10)
+387.97
+387.39
+385.68
vermutlich tragfähiger
Baugrund
+377.00
C
D
A
B
B
A
D
C