


LEGENDE:

- Gewölbeschale
- Gewölbeschale gespiegelt

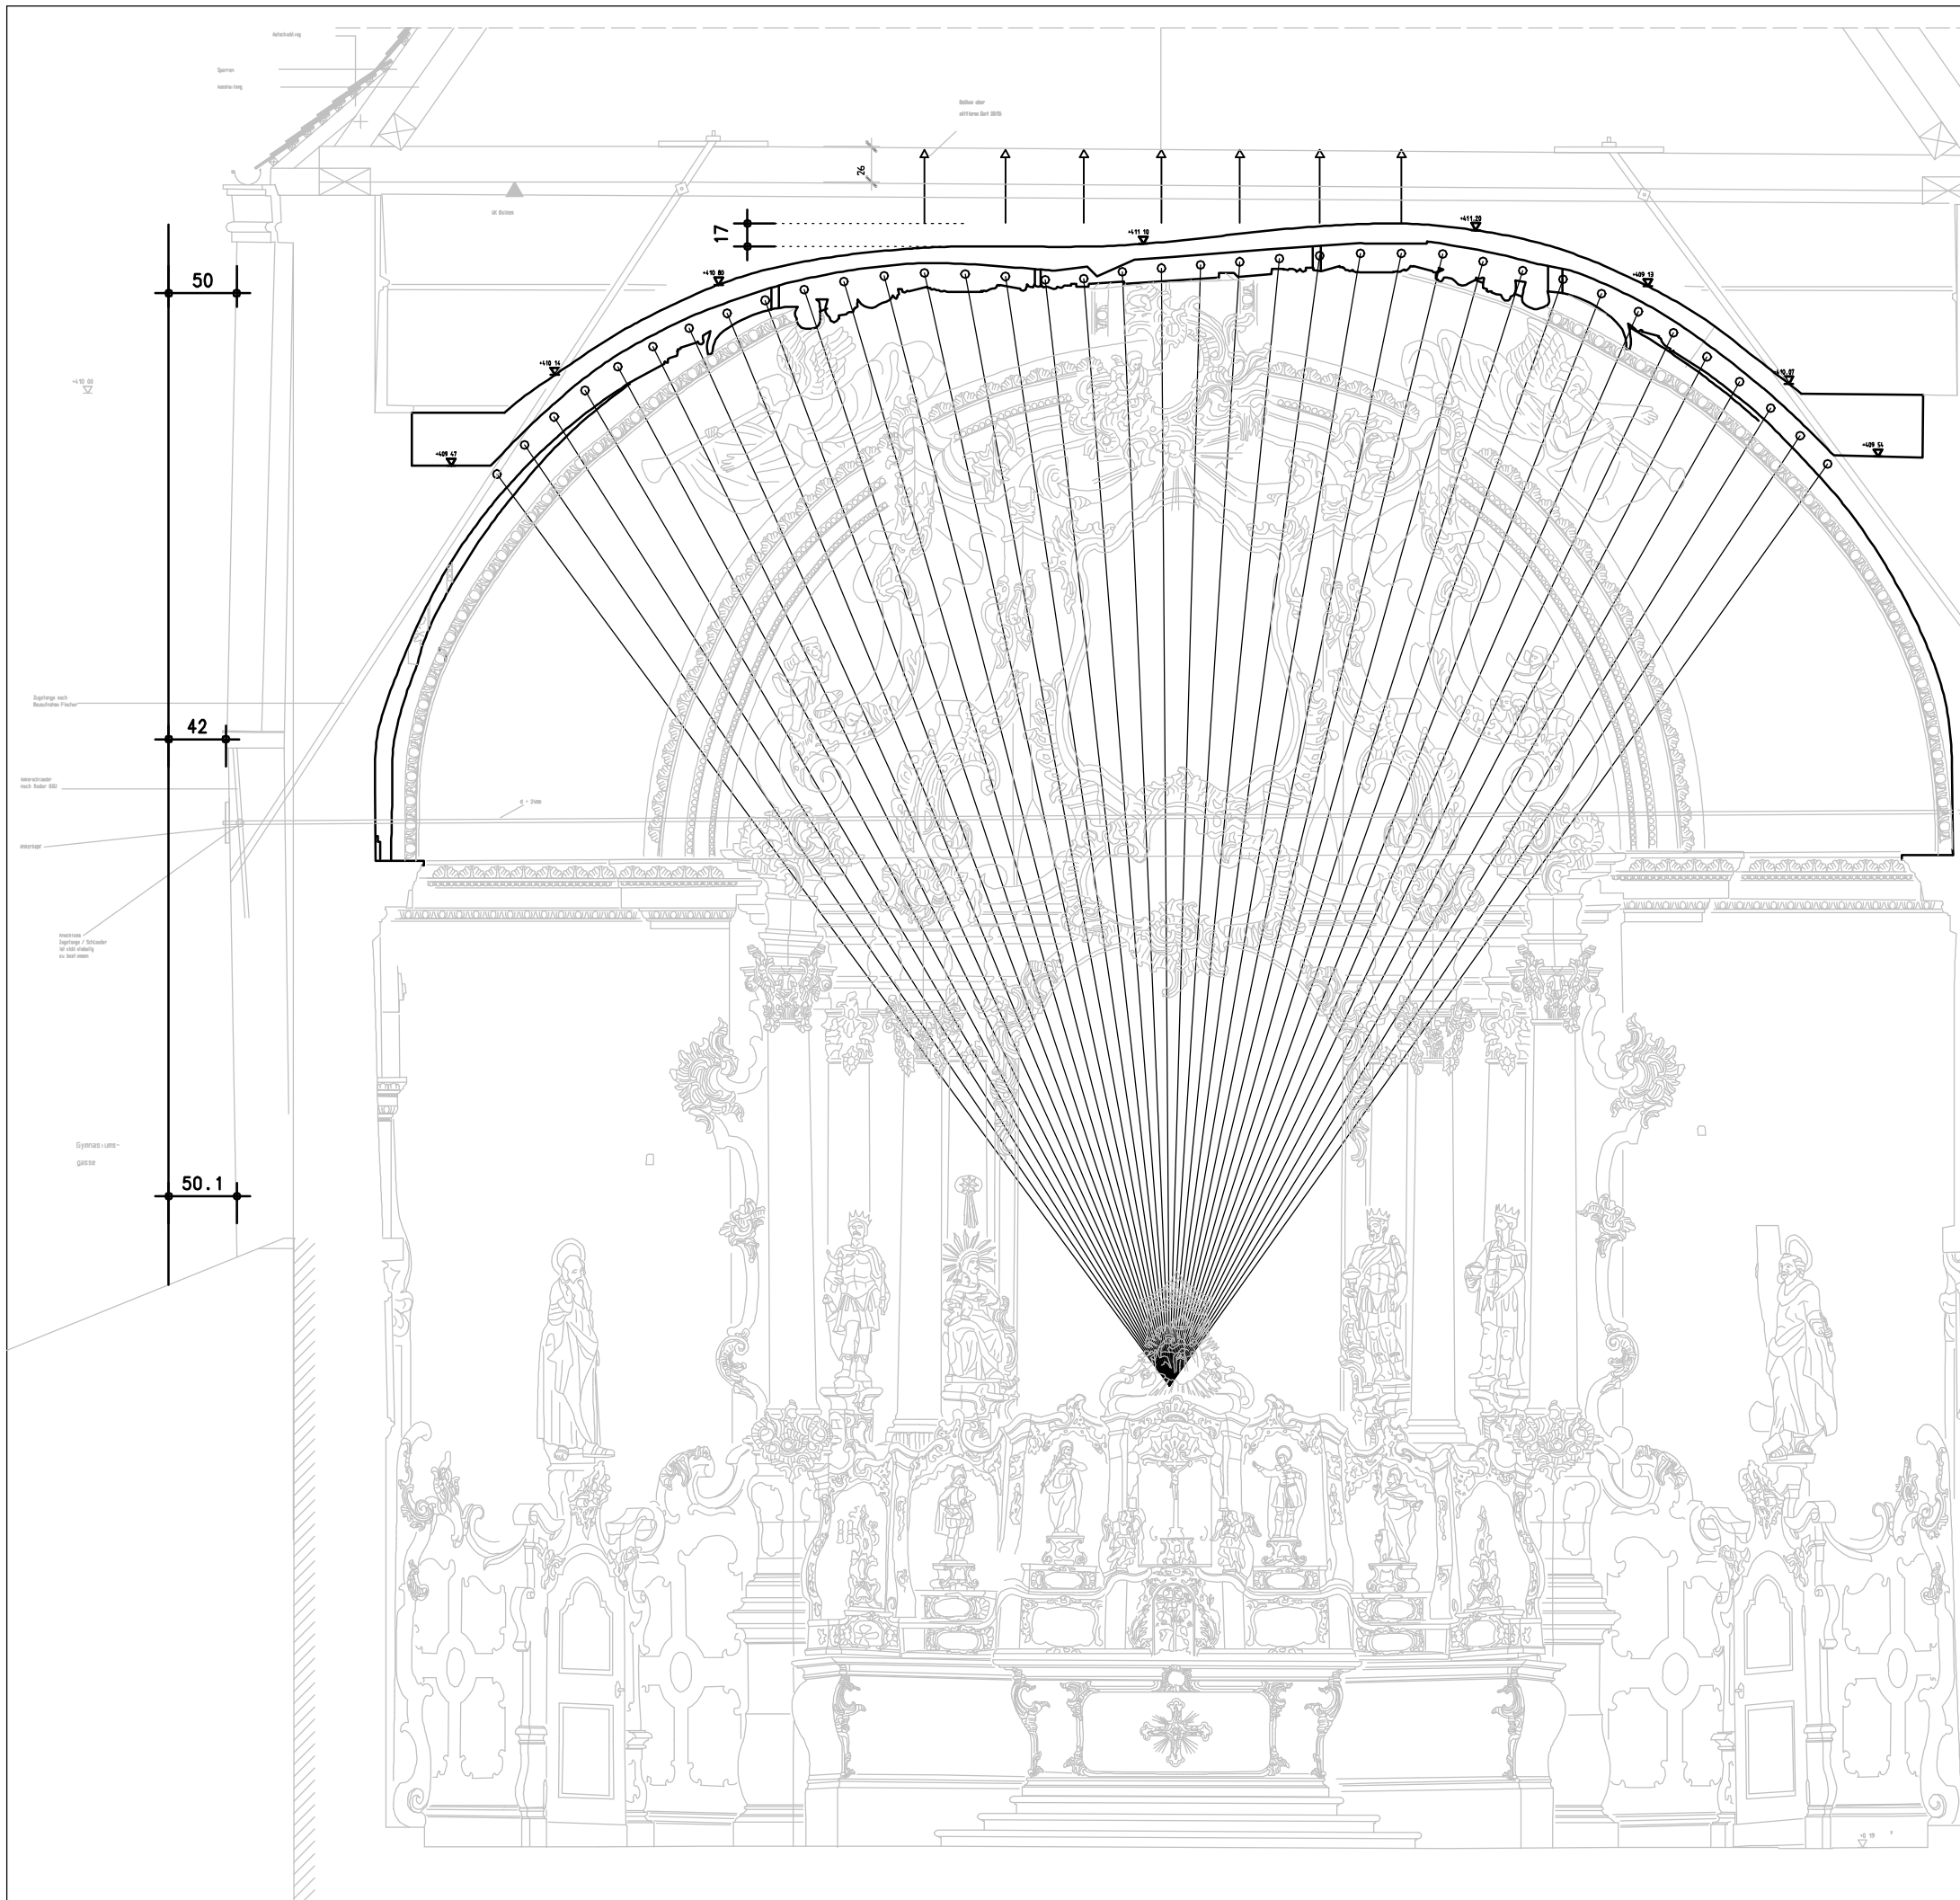

PLANGRUNDLAGE:

Photogrammetrische Bestandsaufnahme
Ingenieurbüro Fischer, Mühlheim,
13.09.2007

OBJEKT: CHRISTUSKIRCHE
78462 KONSTANZ

DARSTELLUNG: QUERSCHNITT BLICK NACH OSTEN
VORBEREITUNG
SOFISITK STAR-2 BERECHNUNG

MASSTAB: M 1:50
DATUM: 25.01.2013

PLAN NR.: 880/407a
FREIG.: