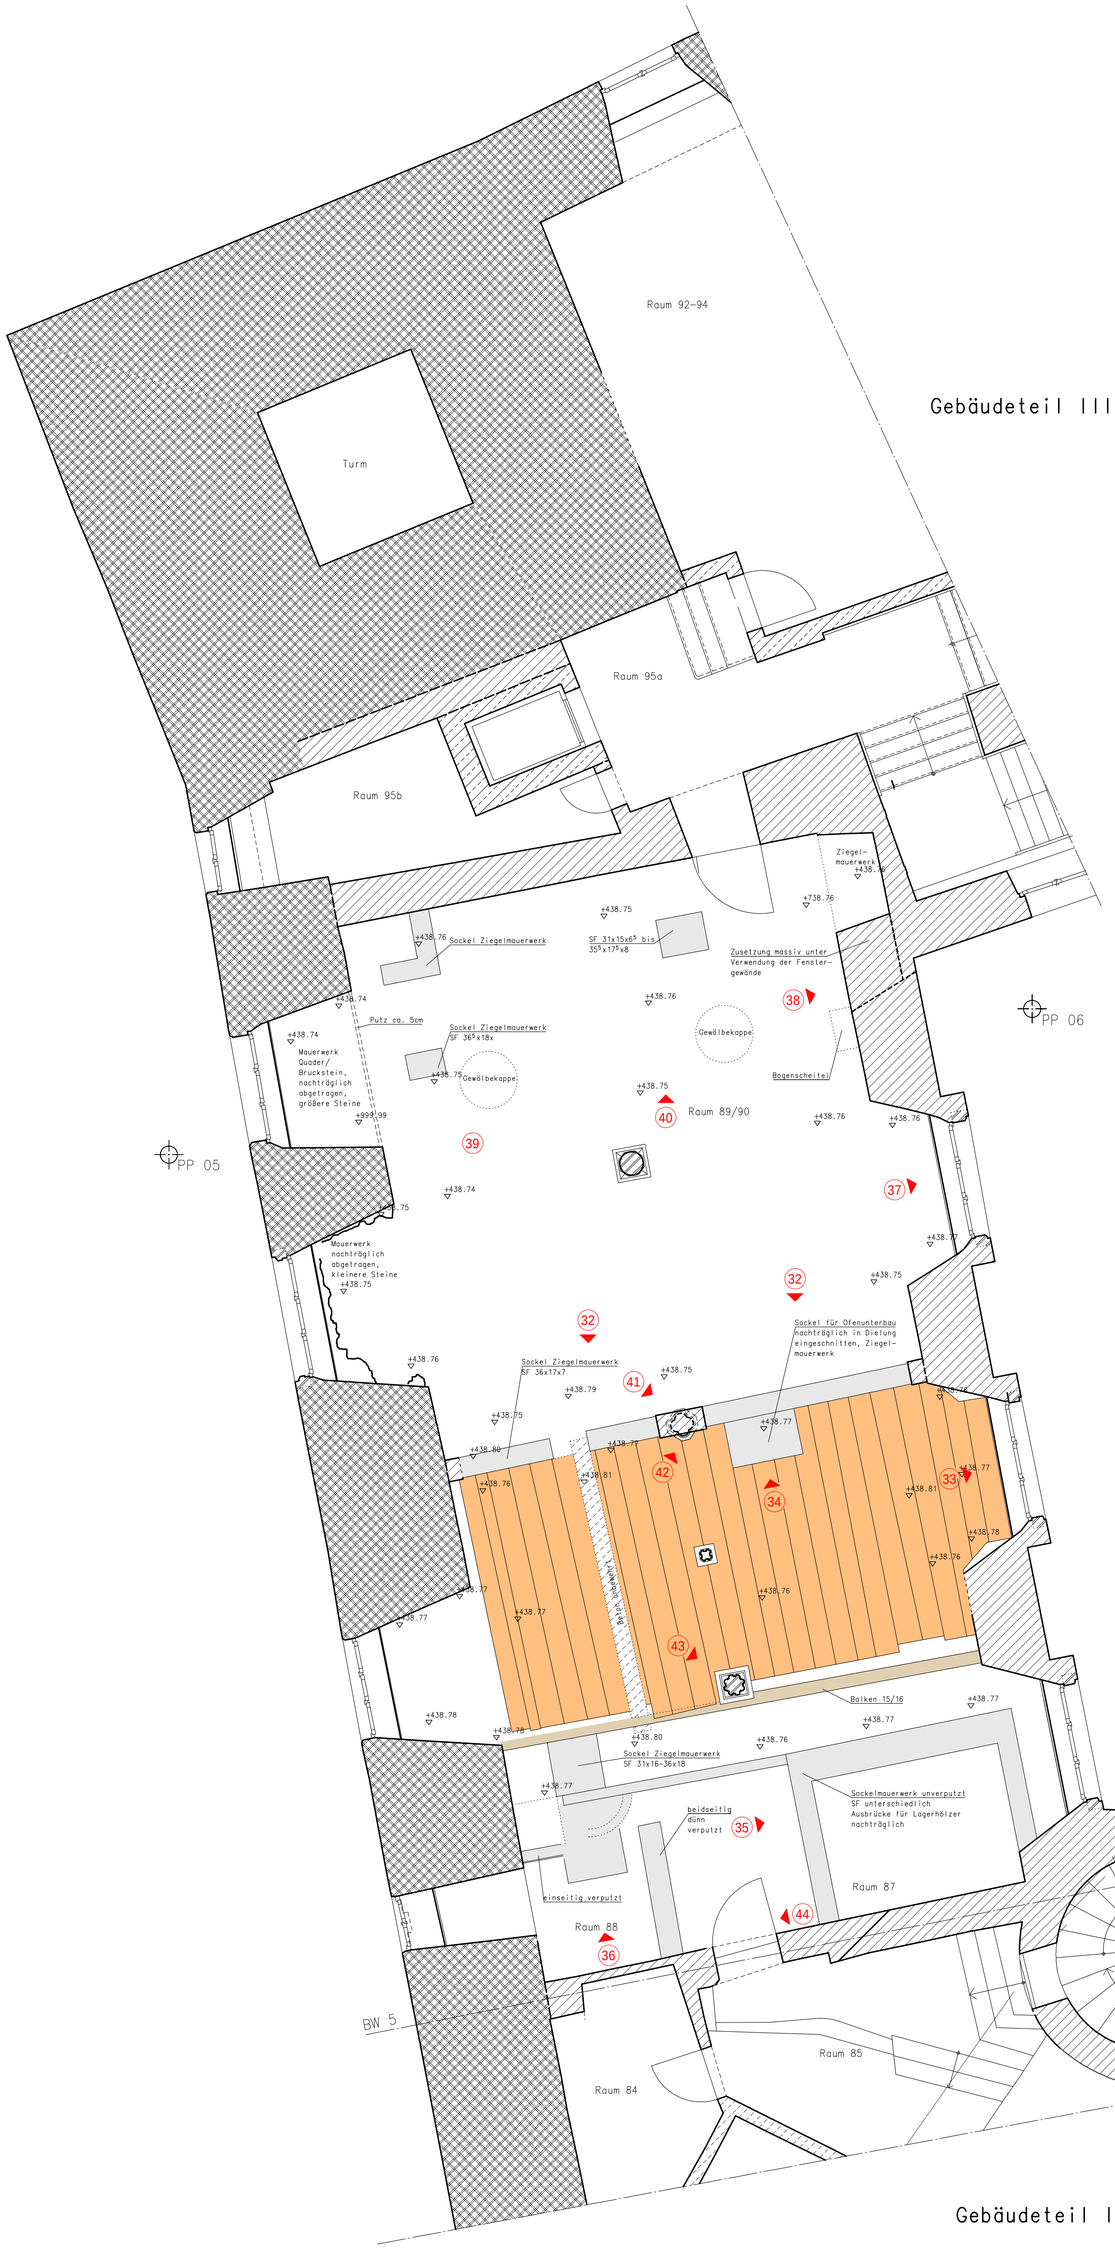

LEGENDE:

- geschnittene Bauteile
- ansichtige Linien
- Unterzug, Gurtbogen
- Ablotung Gewölbe, Bögen; verdeckte Linien
- Ablotung Stuck
- vermutete Linien
- Mauerwerk im unteren Geschoss
- 999.99 — Oberkante Fertigfußboden, Höhe über NN
- 999.99 — Unterkante Decke, Höhe über NN
- OK BR — Oberkante Brüstung Fenster, Höhe über NN
- OK SW — Oberkante Schwelle, Höhe über NN
- UK S — Unterkante Scheitel, Höhe über NN
- UK ST — Unterkante scheitrechter Sturz, Höhe über NN
- STP 1001 — Standpunkt
- PP1 — Passpunkt Nummer 1
- S — Schlauder
- HFP 208 +000.00 — Höhenfestpunkt 208, Höhe über NN
- XX — Fotodokumentation 150 FD 025
- Staufisches Quadermauerwerk
- Bruchstein
- Ziegelmauerwerk
- Ziegelfachwerk
- Gipskarton
- Naturstein
- Stahlbeton
- Estrich
- Dielenboden auf Lagerhölzer
- BA Holzbalken
- Sockel/ Fundamente
- SF — Steinformat lxbxh [cm]

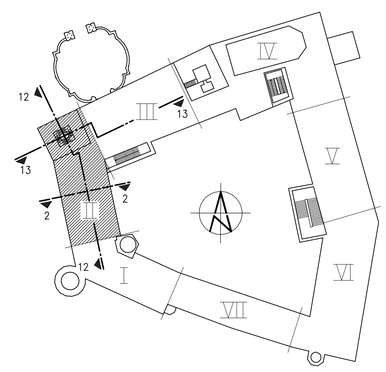

LIEGENSCHAFT
SCHLOSS DILLINGEN

MASSNAHME / BAUWERK
GESAMTINSTANDSETZUNG BAUABSCHNITT D
GEBÄUDETEIL II

PLANINHALT
ÜBERSICHTSPLAN ZUR BAUBEGLEITENDEN BAUFORSCHUNG
DOKUMENTATION BEFUNDE ZWISCHENGESCHOSS

PLANVERFASSER
BÜRO BERGMANN GmbH
DERBYSTRASSE 10 85276 PFAFFENHOFEN / ILM
TEL. 08441/4041-0 FAX 08441/4041-42

BEARBEITET
GK
GEZEICHNET
NH

STAATLICHES BAUAMT KRUMBACH

NORDSTR. 8–10
86381 KRUMBACH
TEL. 08282/9908-0

UNTERSCHRIFTSDATUM

DIENSTSTELLE 09771
LNR / MNR 06402 E 0002
BWNR.
FACH 01
STUFE 1
PLAN NR. 0212
TEIL
INDEX a
MASSSTAB 1: 50
PLANDATUM 13.10.09
VERFILMUNGSDATUM
FORMAT DIN A 0
ABT. ABT. ABT.