SCHNITT A - A (QUERSCHNITT)
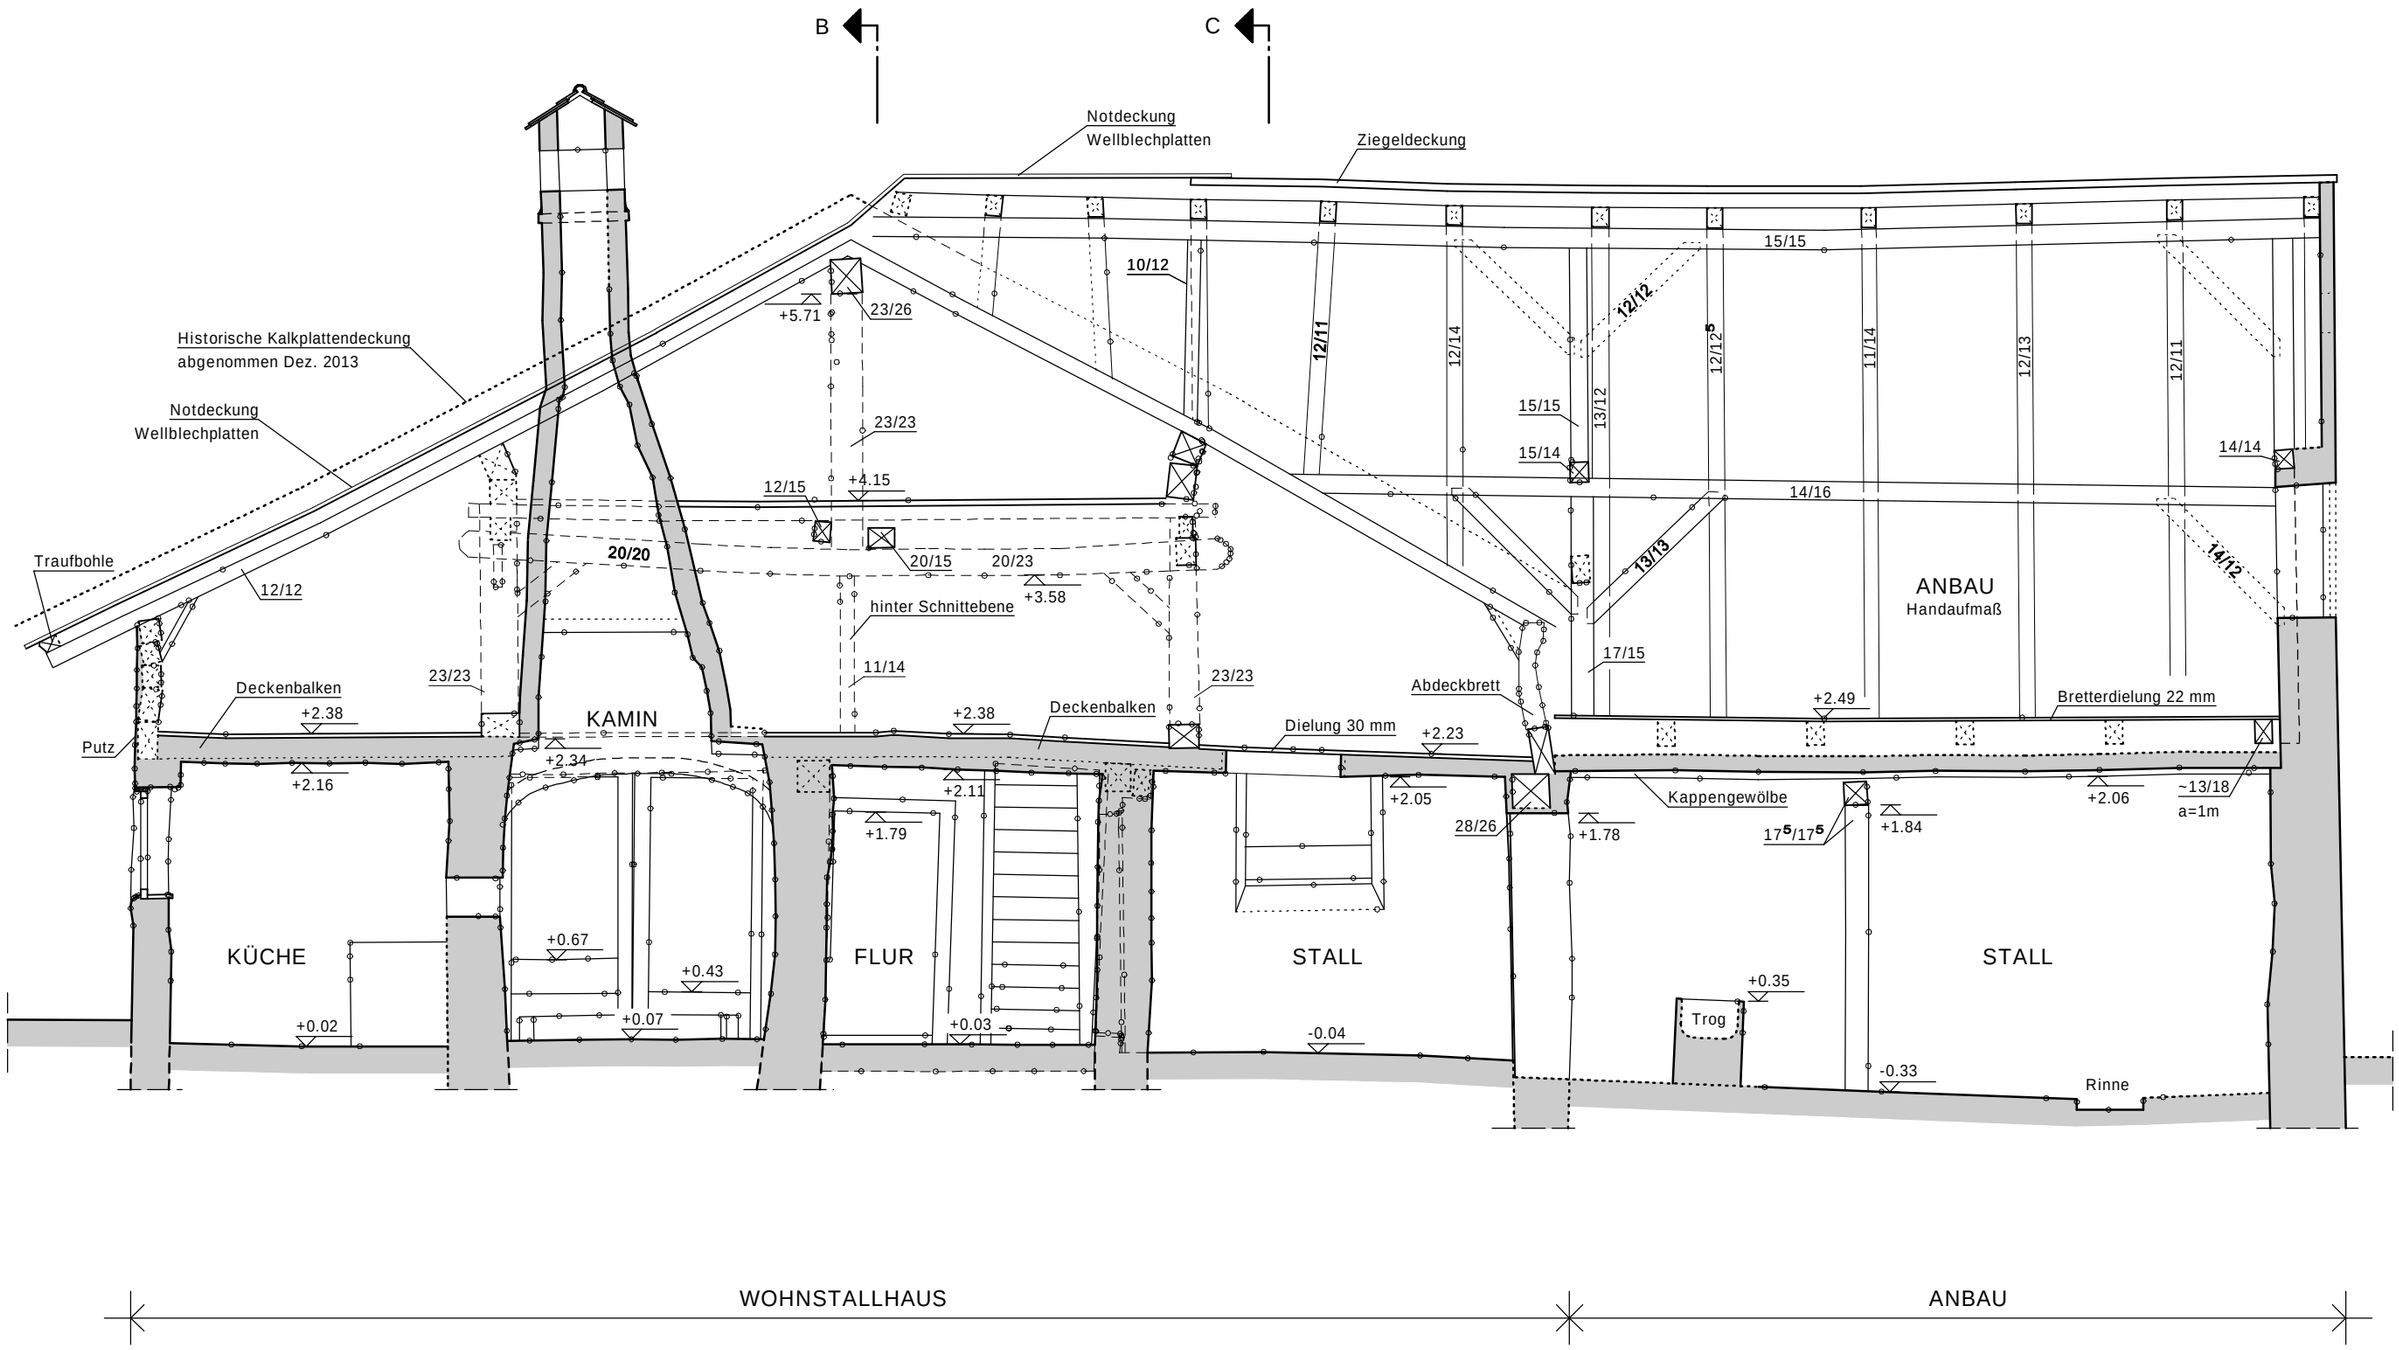
M 1:50