


# DETAIL WASSERFÜHRUNG

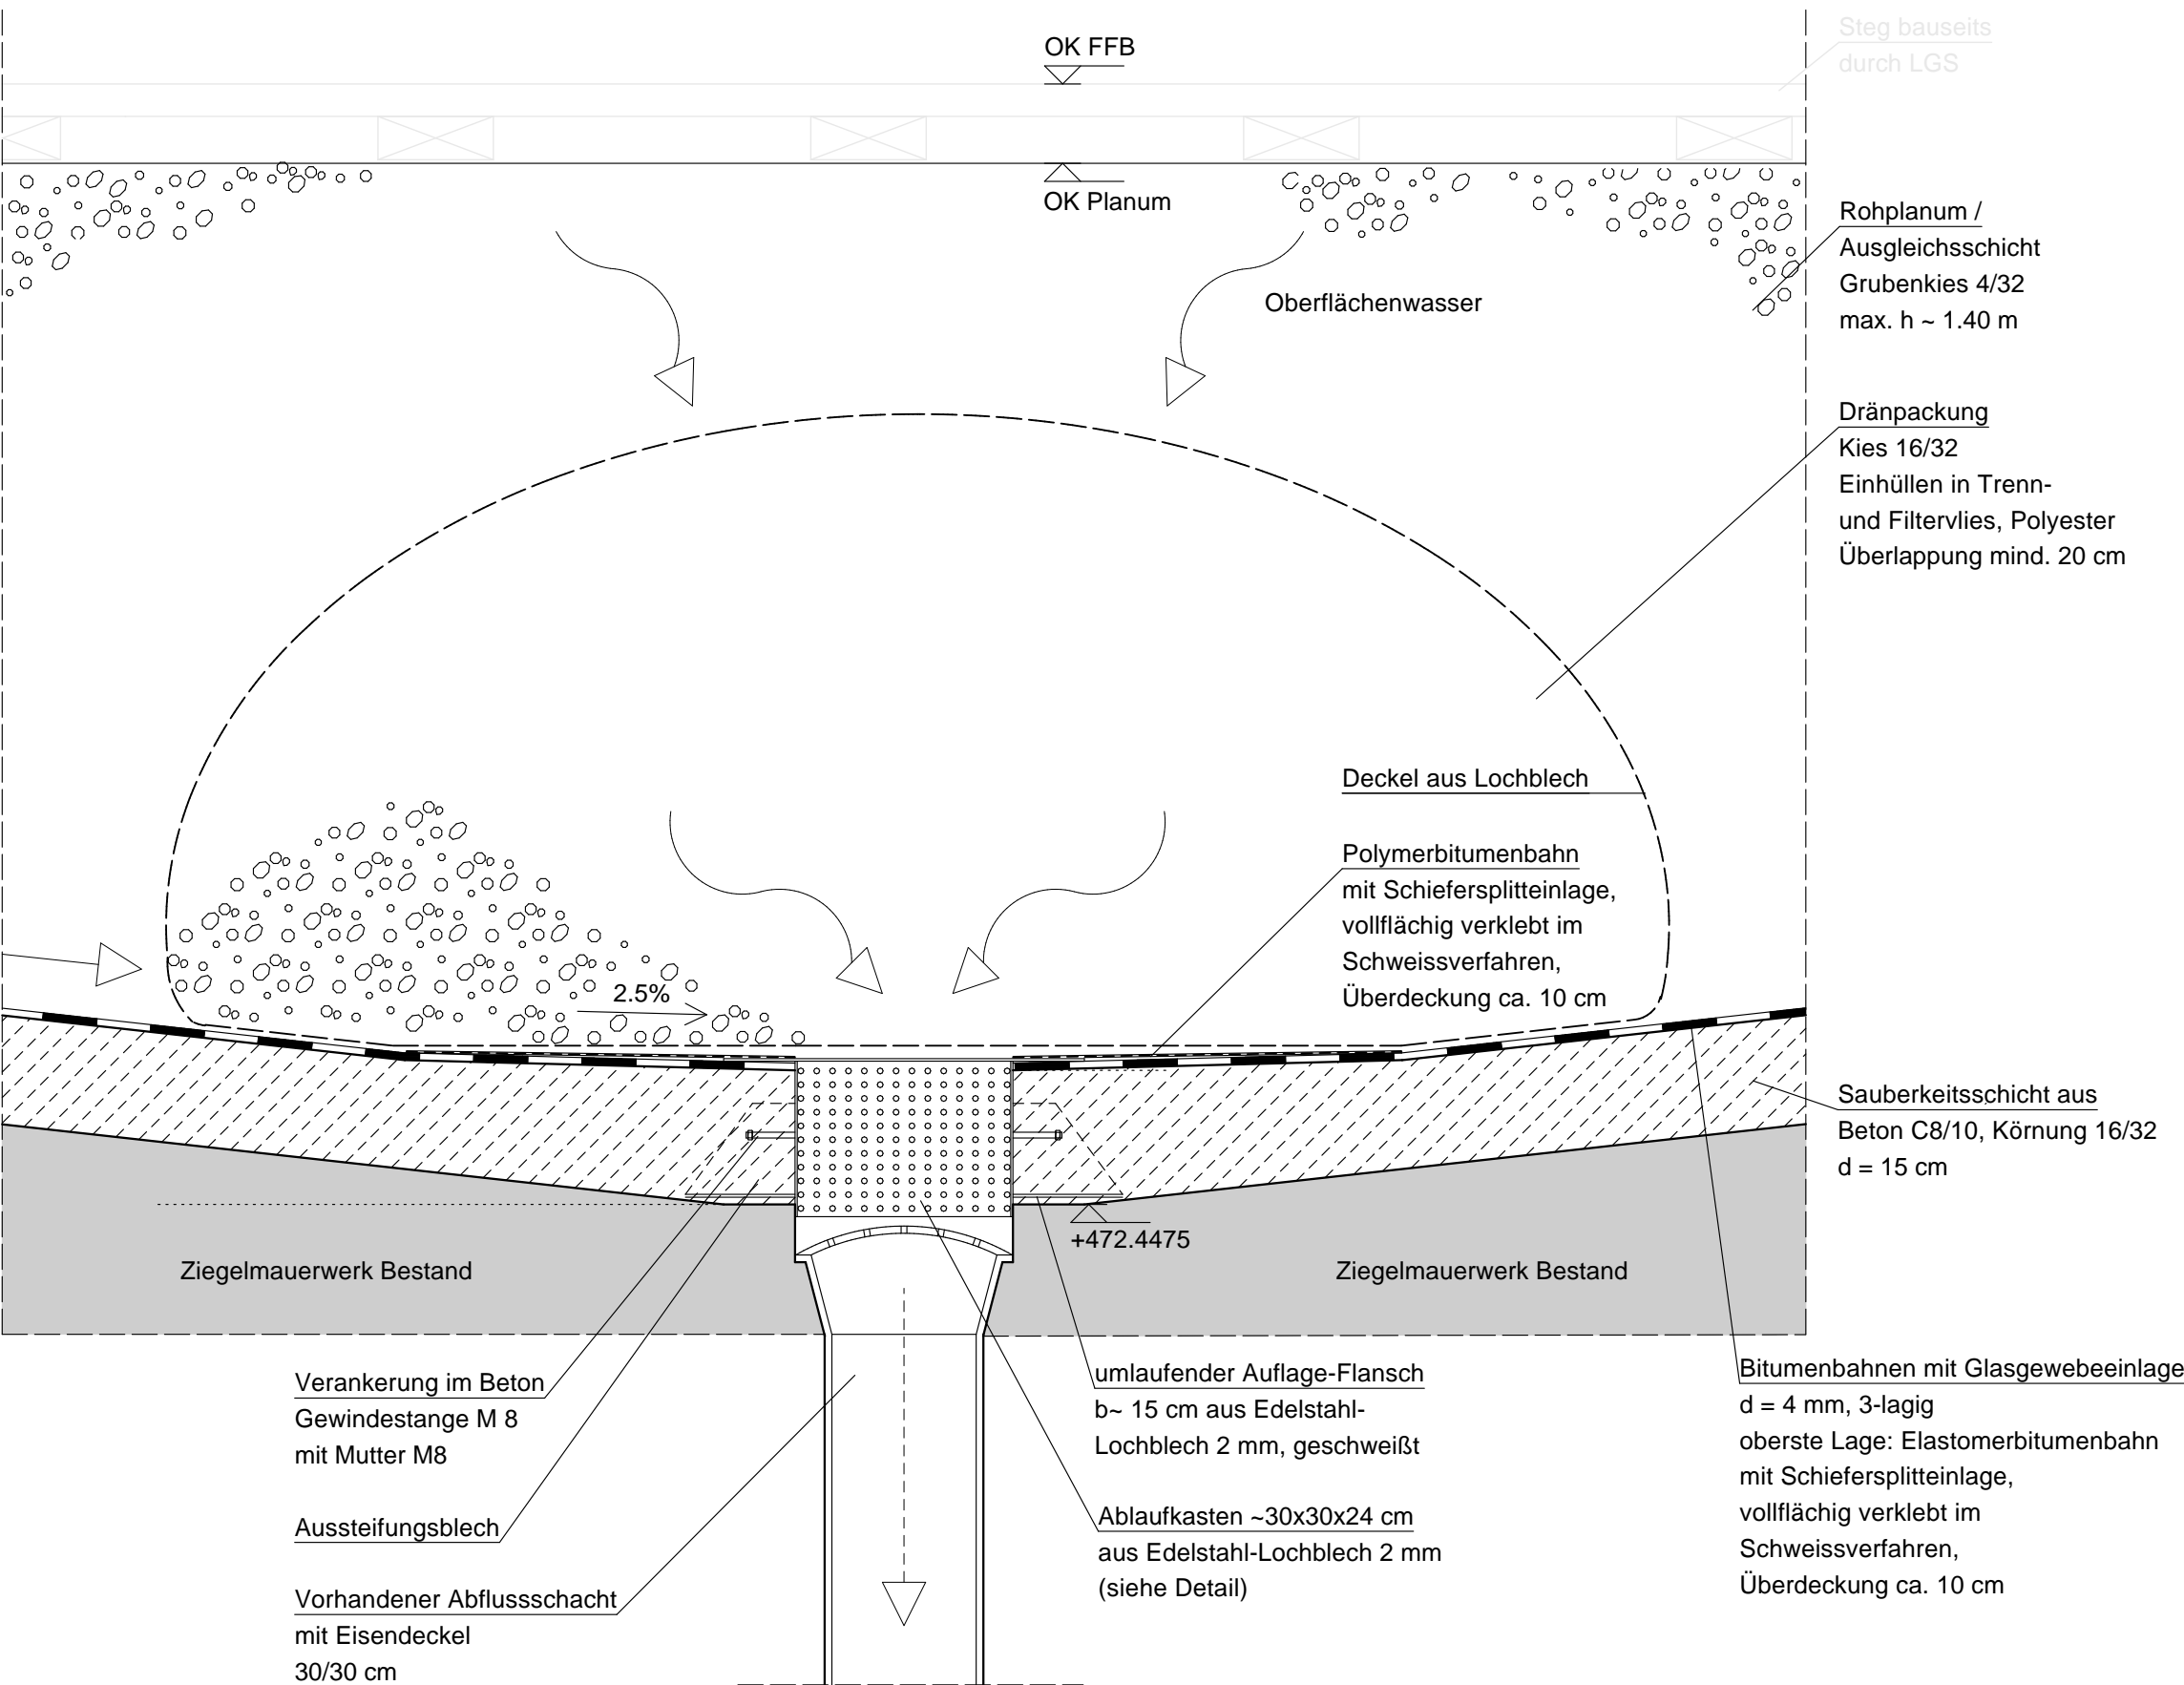

# DETAIL TRAUFE UND LÜFTER

