


LÄNGSSCHNITT
M 1:100

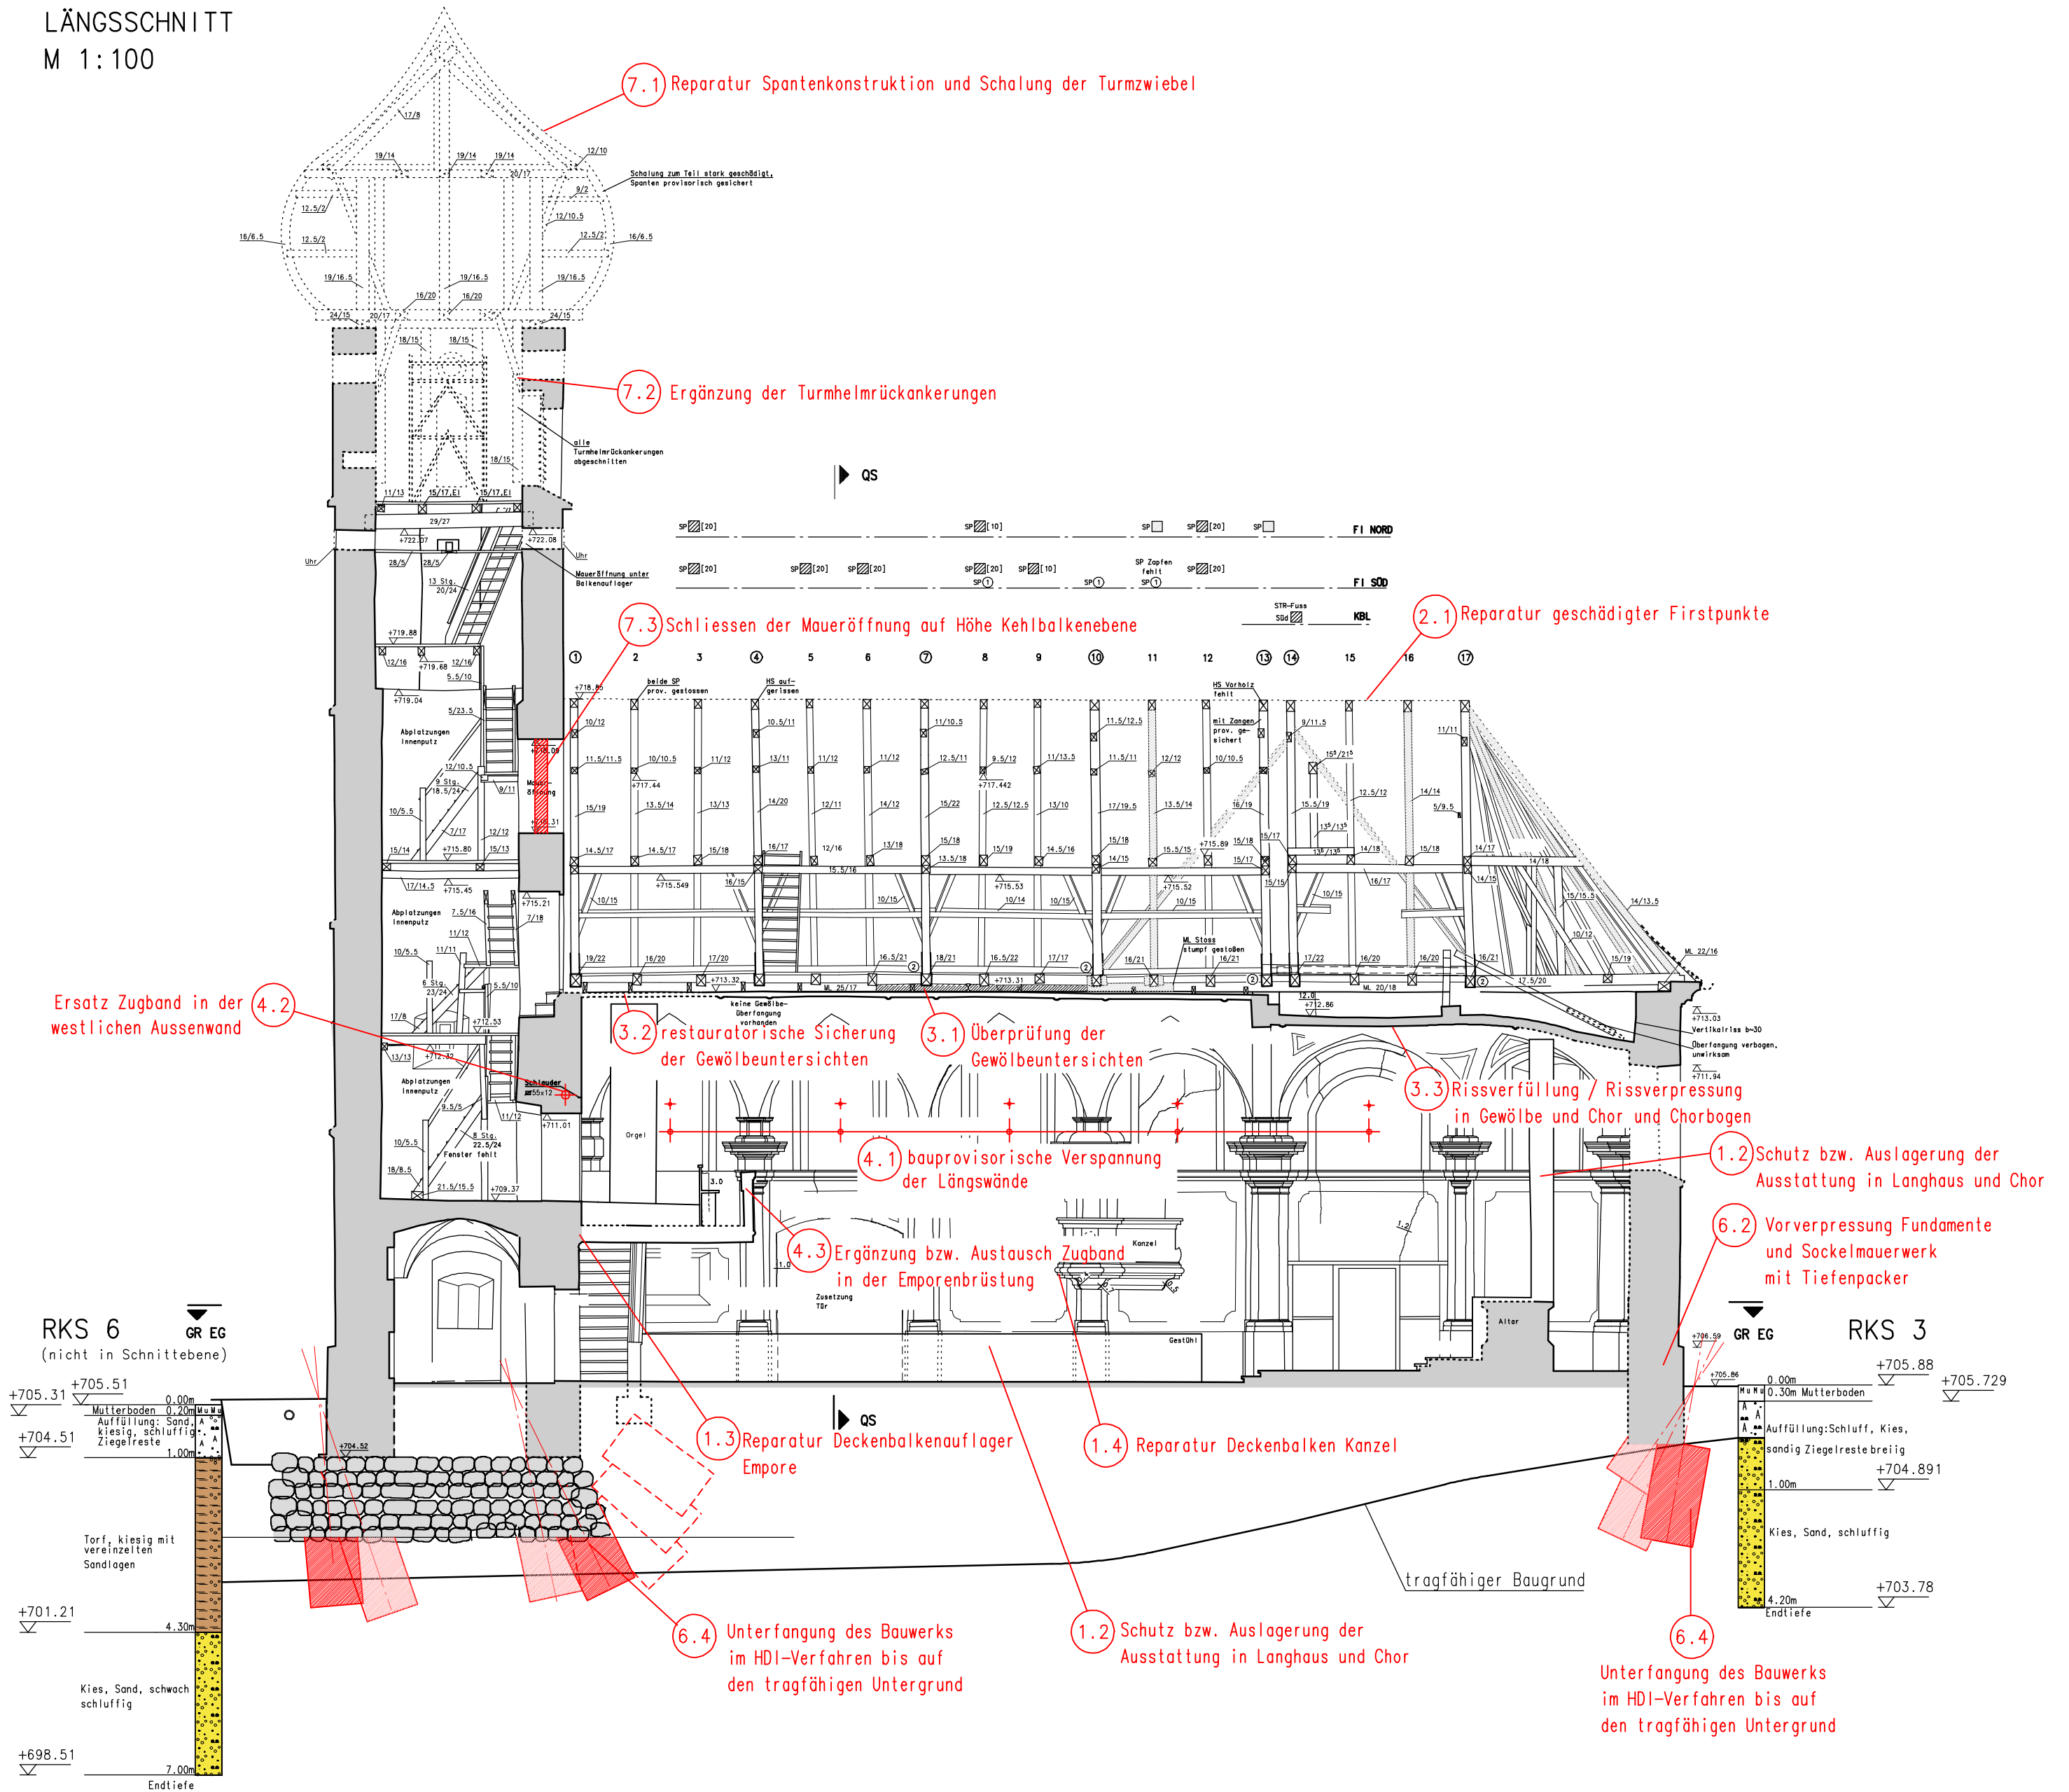

7.1 Reparatur Spantenkonstruktion und Schalung der Turmzwiebel

7.2 Ergänzung der Turmhelmrückankerungen

7.3 Schliessen der Maueröffnung auf Höhe Kehlbalkenebene

2.1 Reparatur geschädigter Firstpunkte

Ersatz Zugband in der westlichen Aussenwand

4.2

3.2 restauratorische Sicherung der Gewölbeuntersichten

3.1 Überprüfung der Gewölbeuntersichten

3.3 Rissverfüllung / Rissverpressung in Gewölbe und Chor und Chorbogen

1.2 Schutz bzw. Auslagerung der Ausstattung in Langhaus und Chor

6.2 Vorverpressung Fundamente und Sockelmauerwerk mit Tiefenpacker

4.1 bauprovisorische Verspannung der Längswände

4.3 Ergänzung bzw. Austausch Zugband in der Emporenbrüstung

RKS 6
(nicht in Schnittebene)

RKS 3

1.3 Reparatur Deckenbalkenaufleger Empore

1.4 Reparatur Deckenbalken Kanzel

6.4 Unterfangung des Bauwerks im HDI-Verfahren bis auf den tragfähigen Untergrund

1.2 Schutz bzw. Auslagerung der Ausstattung in Langhaus und Chor

6.4 Unterfangung des Bauwerks im HDI-Verfahren bis auf den tragfähigen Untergrund

QS

F1 NORD

F1 SÜD

KBL

qs

tragfähiger Baugrund

